


19.3

АССИМЕТРИЧНОЙ КРО-  
УЖАЮТ, УДАЛЯЮТ  
ОТ ПРА-  
А  
ЩИИ, СЛЫВ  
И 3.0 М ОТ  
СТРА  
КУСТАНИКОВ  
СМОРОДИНЫ  
Х КУСТАНИКОВ  
В 1.0-1.5 М  
УЧАСТКА  
ННЫЙ БЛОК И  
СТОЯТ В  
ПРАВИЦЫ.

ЖЕ ОТ ДИХА  
СКАМЬЮ,  
ЦЕ, БАССЕЙН.  
ДЛЯ СТОЯН-  
ОБНУА И ДО-  
НО ВЫМОСТИТЬ  
УИТКОЙ, БУЛИЖ-  
ПОСЫПАТЬ БИ-

ИЛИ ИЛИ УДАЛИТЬ  
С УЧЕТОМ  
ВЗРЫВОВ  
АЯ ЗА ЛИ-  
ИКИ.

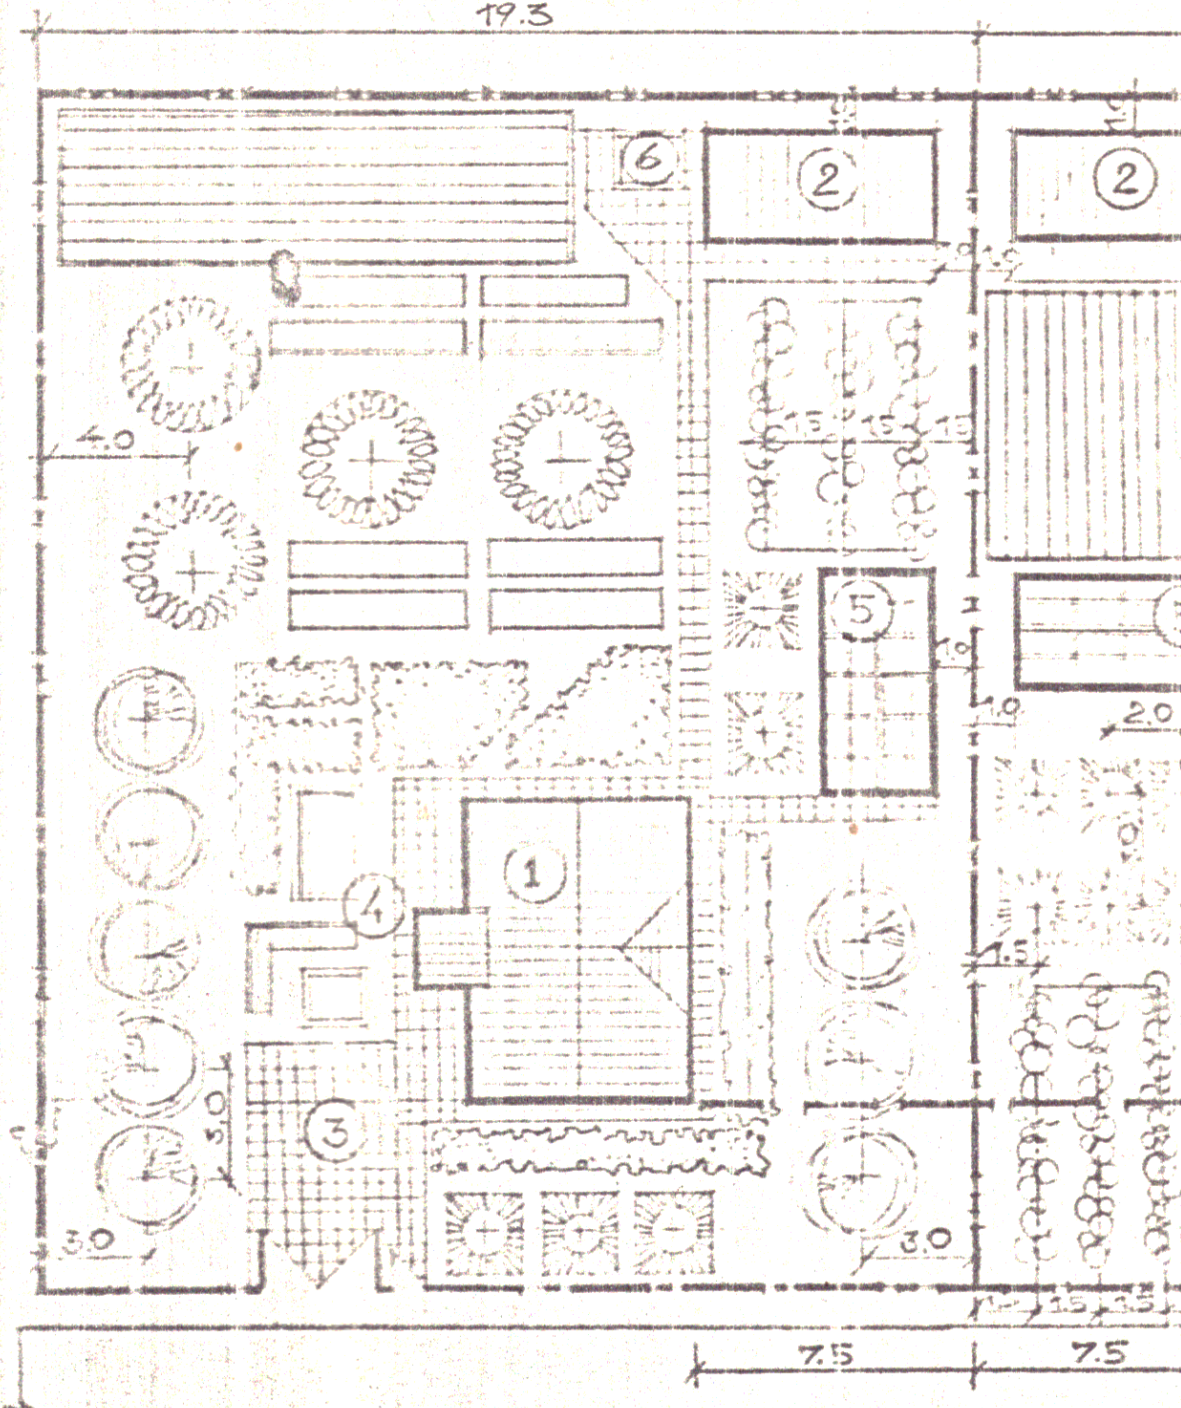


ЭКСПЛИКАЦИЯ

- |                                     |                        |
|-------------------------------------|------------------------|
| ①. жилой дом                        | ④. площадка для скамьи |
| ②. хоз. блок                        | ⑤. теплица             |
| ③. площадка для стоянки автомобилей | ⑥. компостная яма      |

БКА  
00

19.3

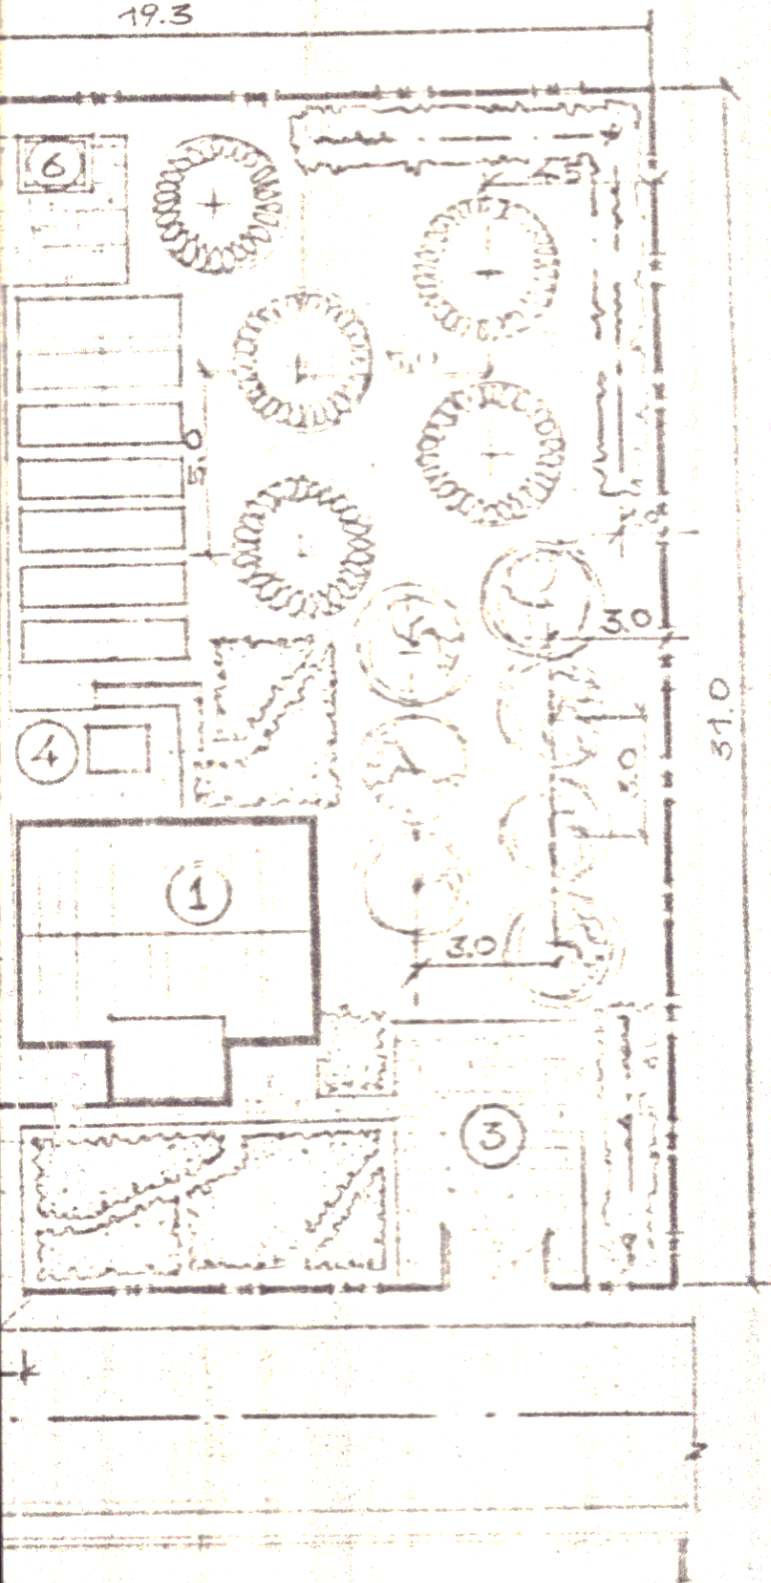


УСЛОВНЫЕ ОБОЗНАЧЕНИЯ



Крупные плодовые деревья, лужайки




Груши, вишни, сливы, черноплодная рябина

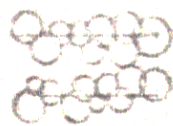

Посадки малины, облепихи




Посадки сиродины, крыжовника

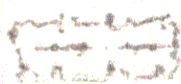


Декоративные кустарники: сирень, жасмин, роза




Посадки ежевики, земляники, клубники

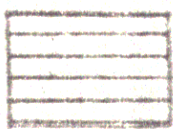

Посадки олеандров, катифоры, катуста, озера

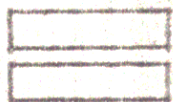

Огородные грядки

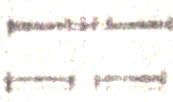

Границы участка



Границы застройки

АРХИТЕКТОР	ЗАДАЧА	<i>Б.С.</i>	Солнечногорский механический завод			
ВЗЛ. ИНЖ.	ПРОЕКТ	<i>Б.С.</i>	Солнечногорский район д. Вельево			
РУК. ГРУППЫ	МАСТЕР	<i>М.И.</i>	Садоводческое товарищество	ЛИСТ	ЛИСТОВ	СТАДИОН
АРХИТЕКТОР	СОБОРОВА	<i>В.С.</i>	"Подолдино"			2 П
			УАНПРОЕКТ САДОВОГО УЧАСТКА	УАНГ Солнечногорский		